

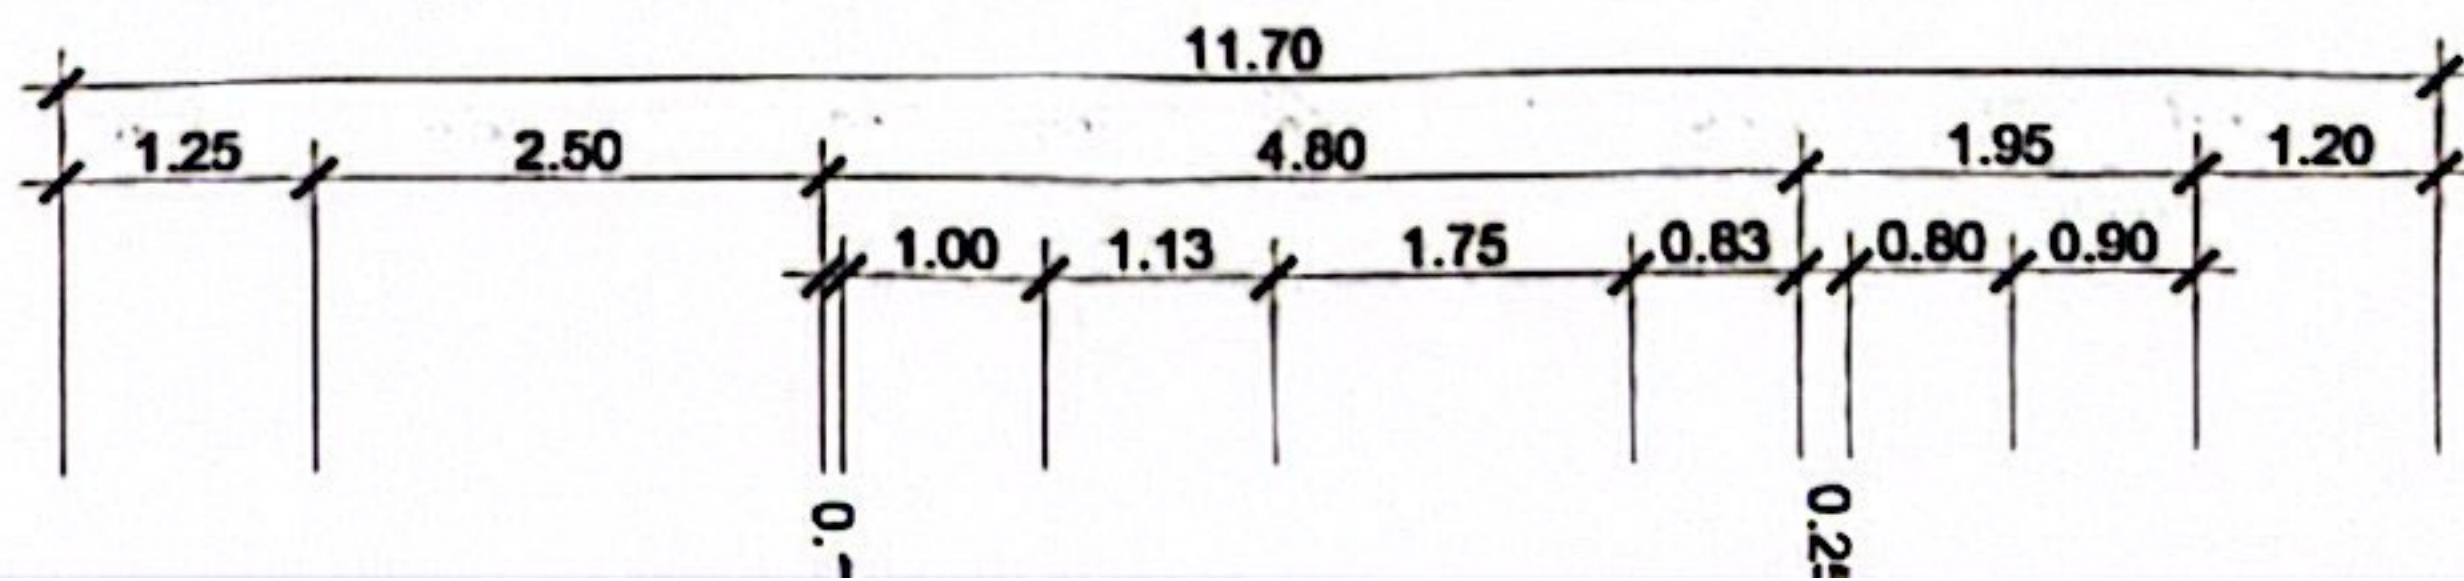
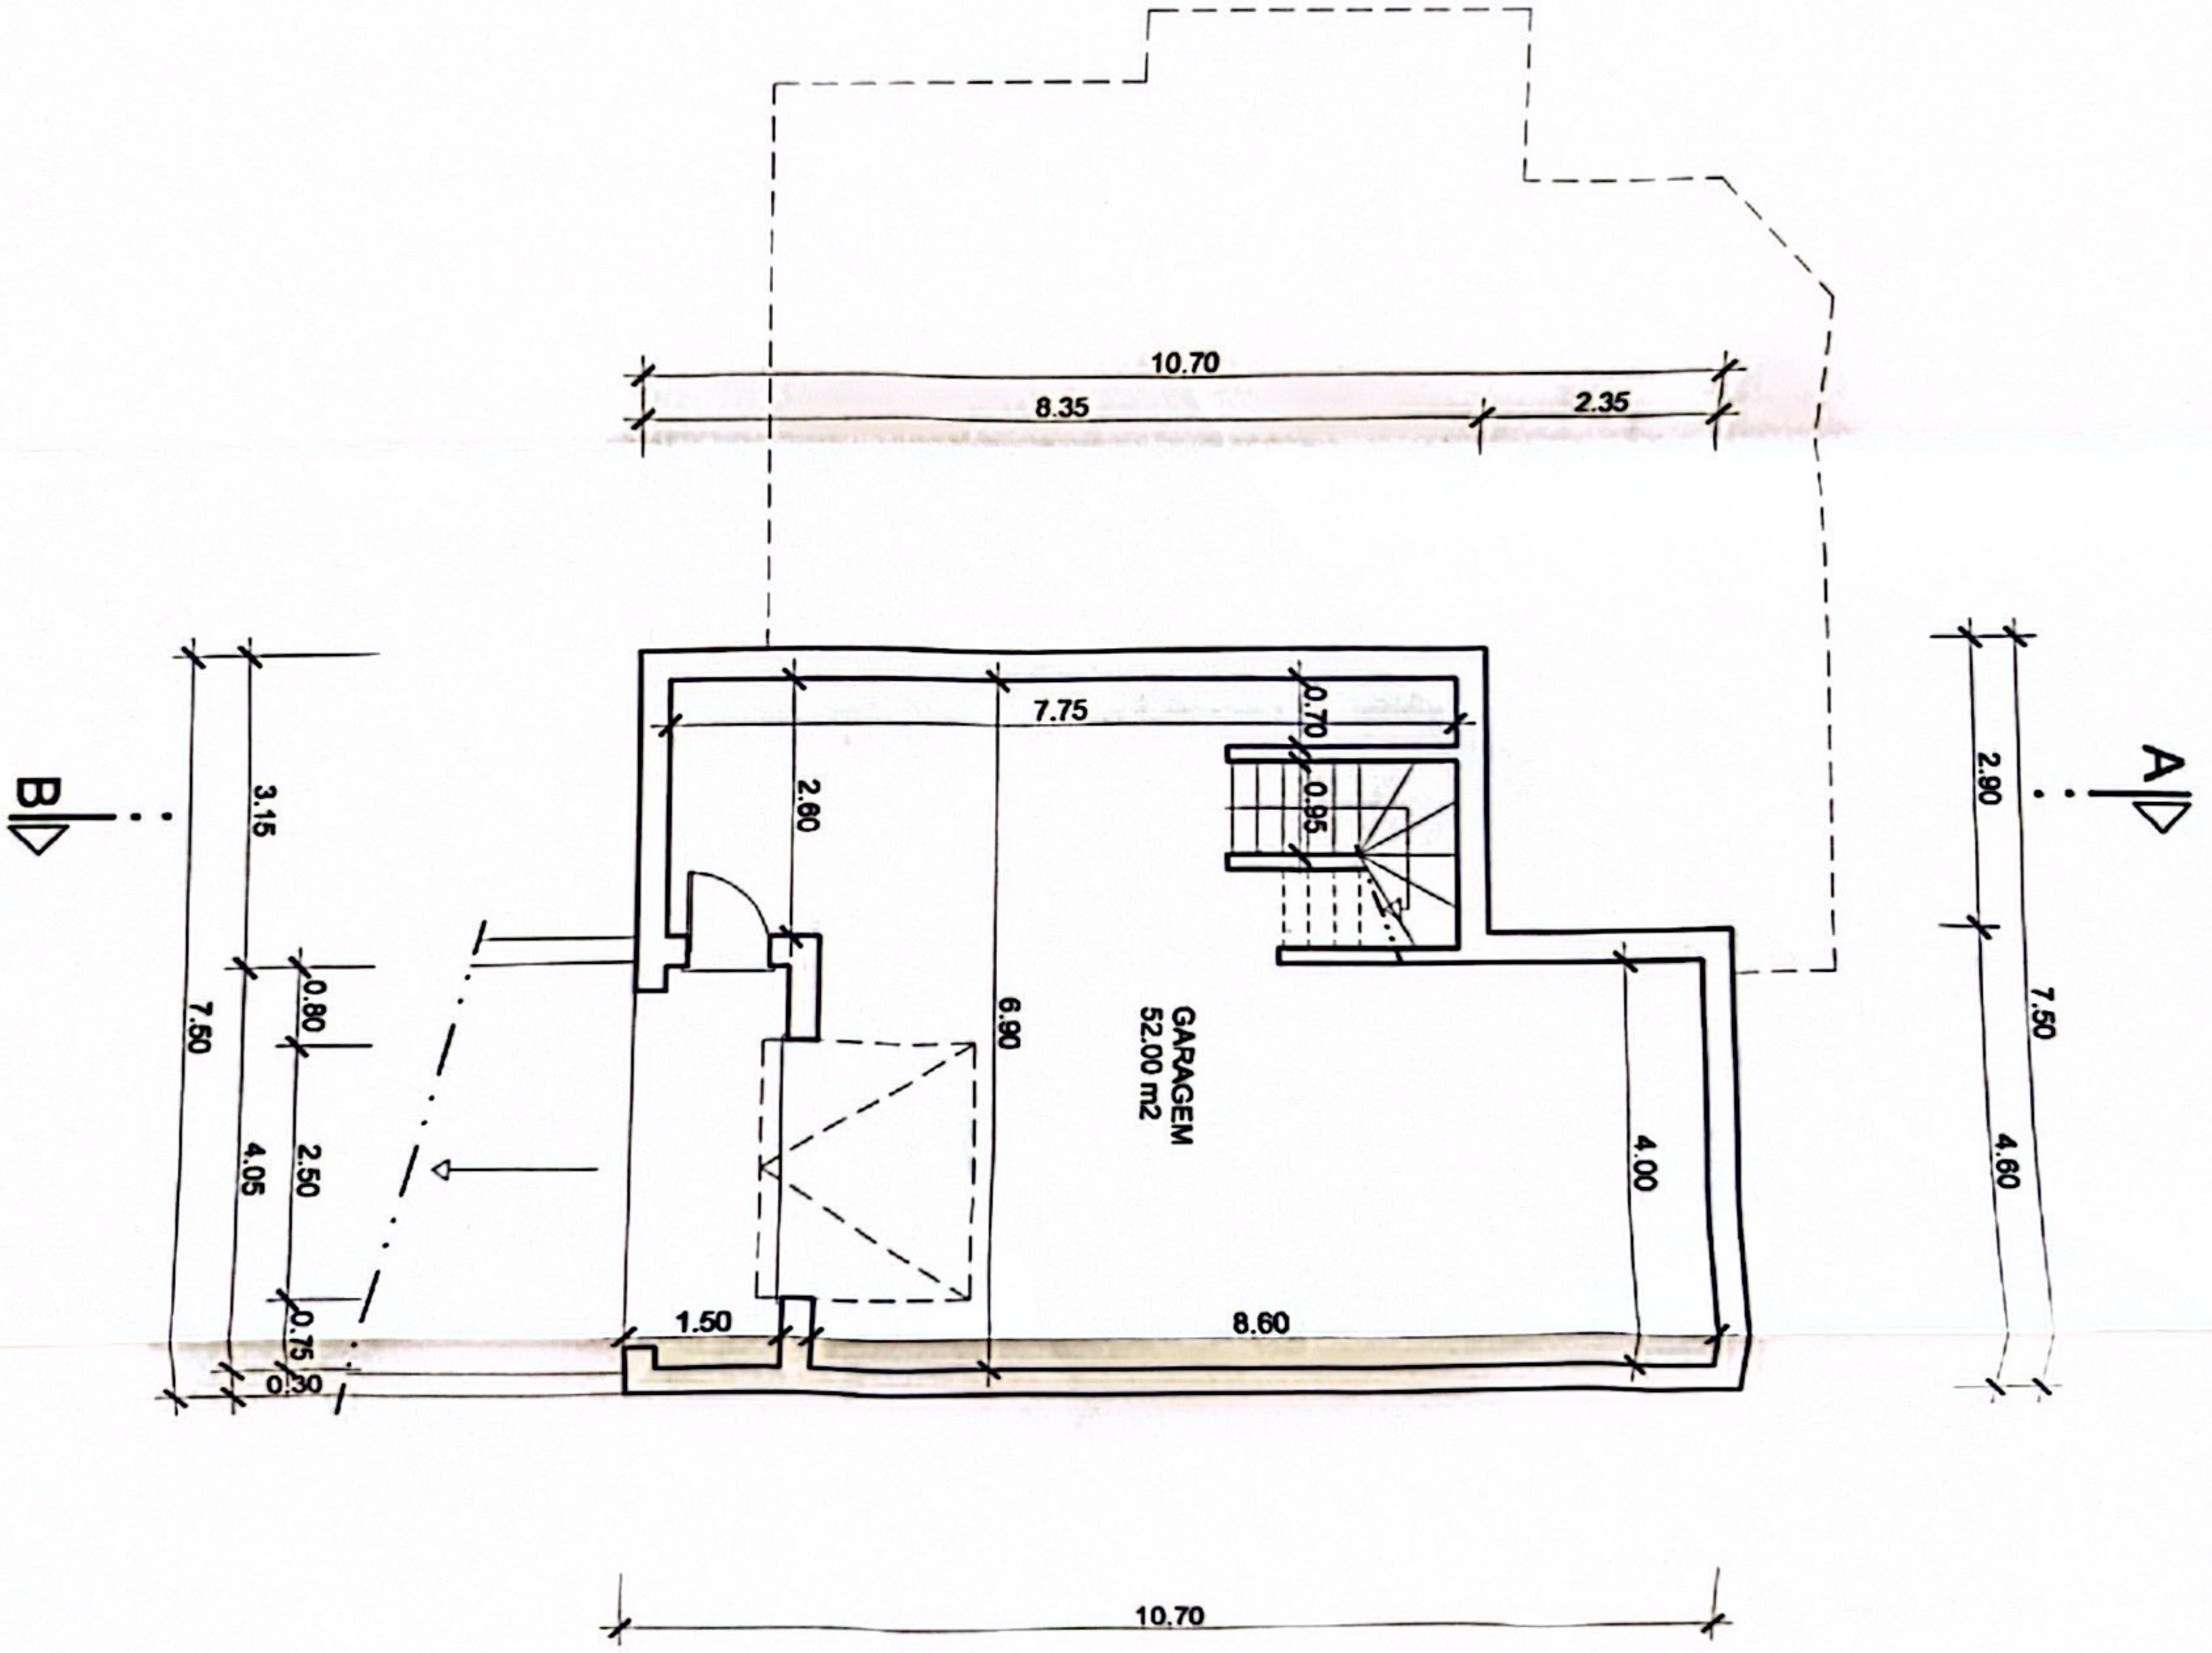
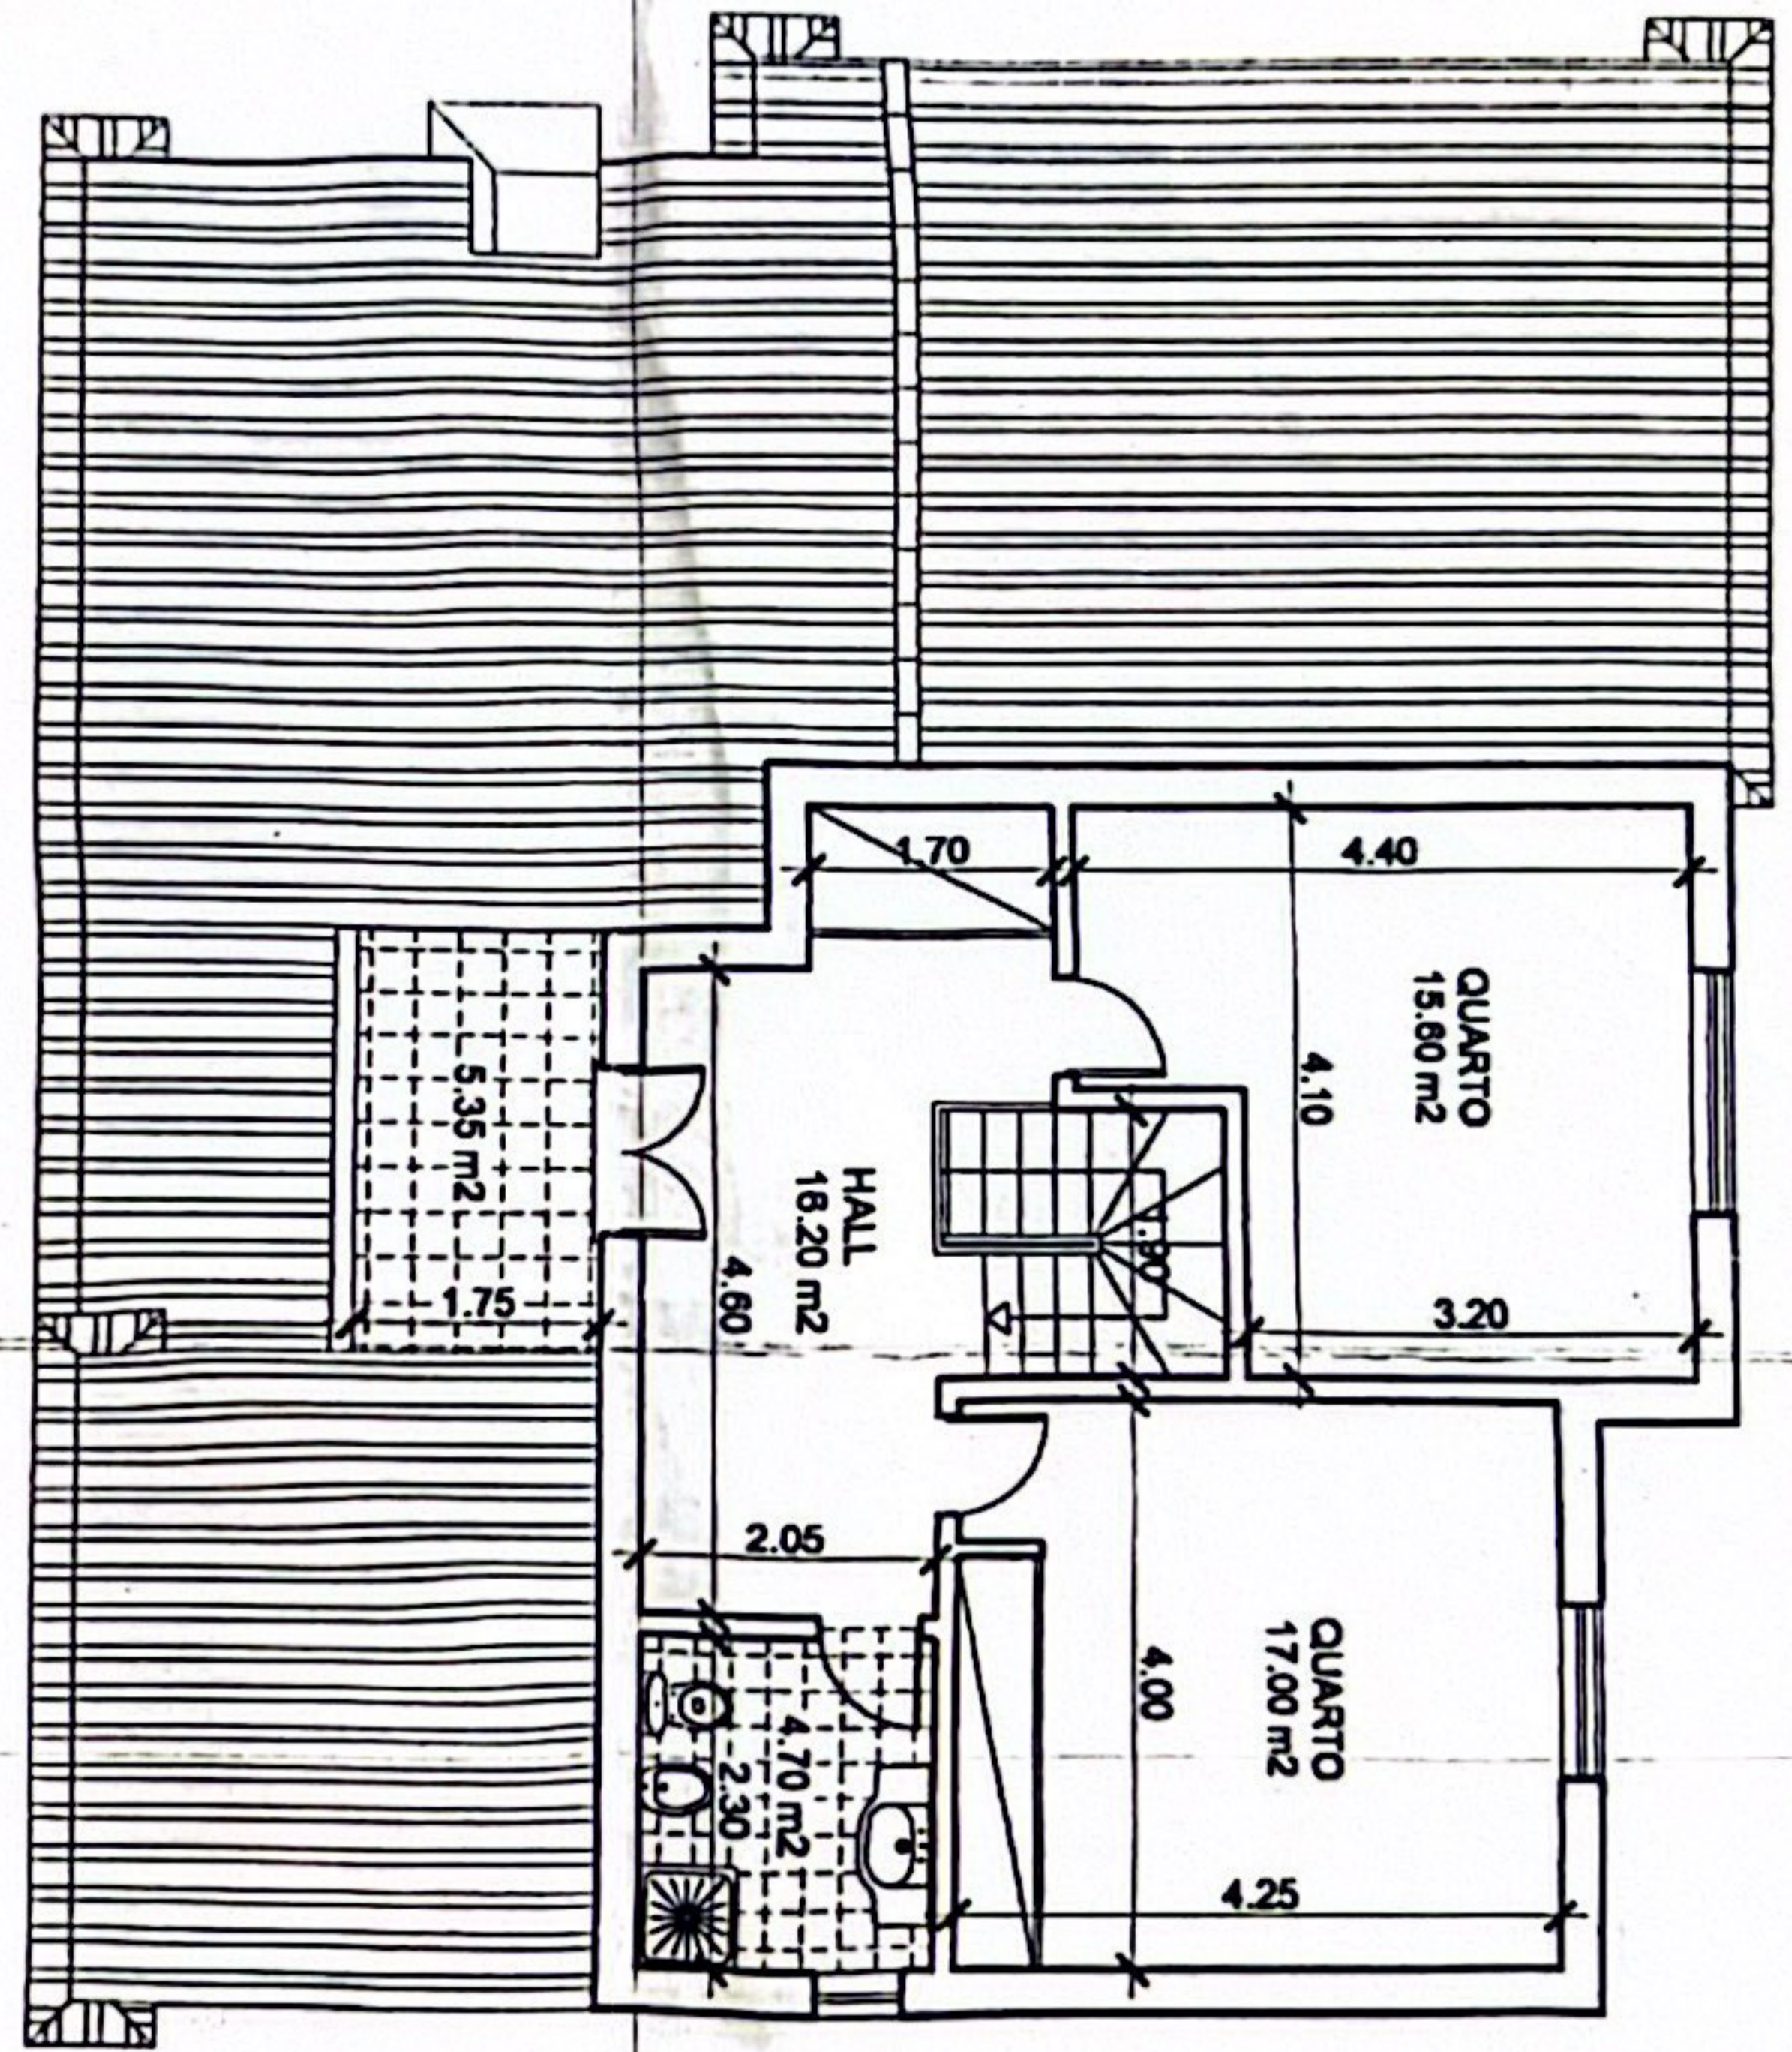
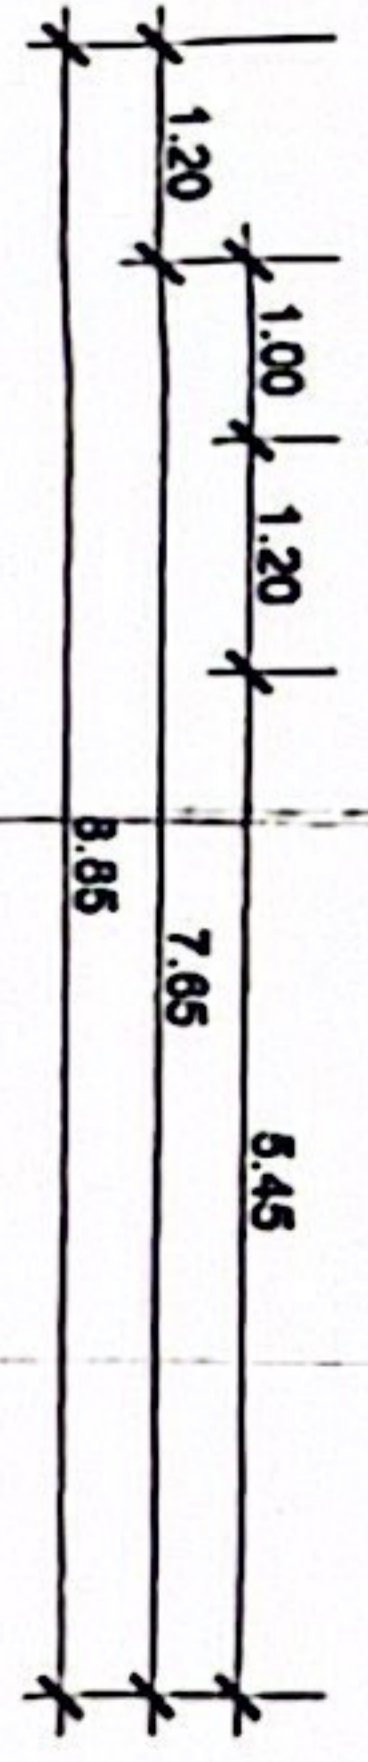


CAVE

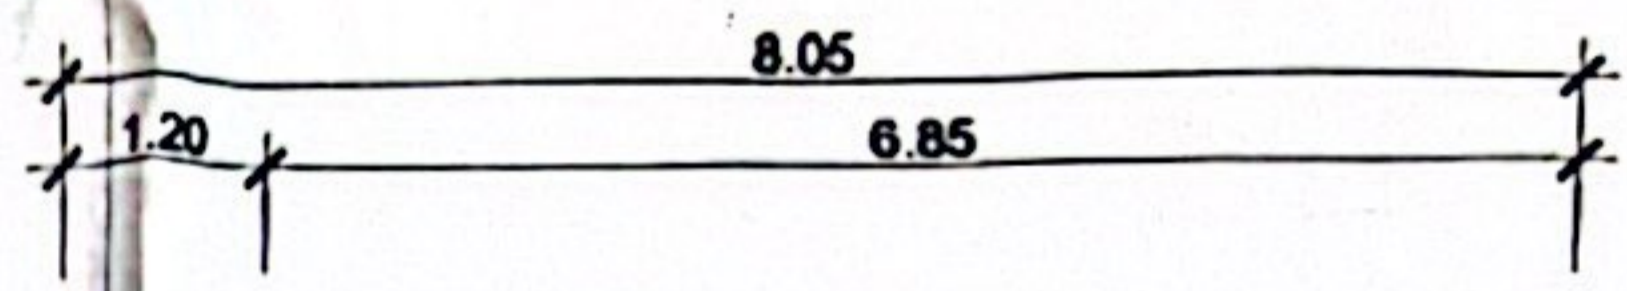

Area terreno: 400 m²
Area casa: 164,5 m²

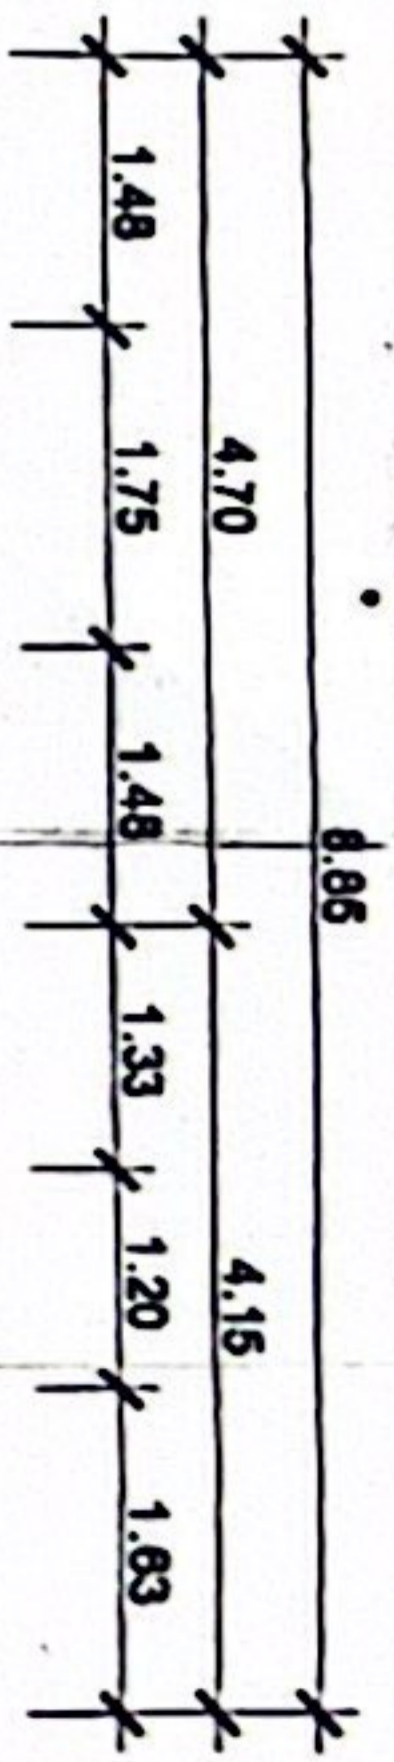

B/D

1º ANDAR

1/200

IMPLANTAÇÃO

