





QUADRO DO LOTEAMENTO

ÁREA TOTAL DA PARCELA 15922 m²
 ÁREA DA PARCELA A LOTEAR 15922m²
 DENSIDADE POPULACIONAL 73 Hab/ha
 DENSIDADE DE OCUPAÇÃO TOTAL 20%
 ART. N.º 3 SEÇÃO B B

N.º DO LOTE	ÁREAS DE OBRAS	PERCENTUAL MÁXIMO DE OCUPAÇÃO	N.º MÁXIMO DE PISOS	N.º MÁXIMO DE FOGOS	TIPO	DESTINO	PERCENTUAL MÁXIMO DE ANEXOS NO LOTE	ALT. MÁX. DOS ANEXOS	AFASTAMENTOS DA RUA NA FRENTE	AFASTAMENTOS MÍNIMOS	LATERAIS	CONSTR. A	ALT. MÁX. FRENTE	MURROS LATERAIS	OBSERVAÇÕES	
																AD EIXO
1	503m ²	25%	2	1	Isolada	Habit.	5%	3,00m	9,00m	5,00m	5,00m	3,00m	5,00m	1,00m	1,20m	
2	587m ²	25%	2	1	Isolada	Habit.	5%	3,00m	9,00m	5,00m	5,00m	3,00m	5,00m	1,00m	1,20m	
3	535m ²	25%	2	1	Isolada	Habit.	5%	3,00m	9,00m	5,00m	5,00m	3,00m	5,00m	1,00m	1,20m	
4	525m ²	25%	2	1	Isolada	Habit.	5%	3,00m	9,00m	5,00m	5,00m	3,00m	5,00m	1,00m	1,20m	
5	555m ²	25%	2	1	Isolada	Habit.	5%	3,00m	9,00m	5,00m	5,00m	3,00m	5,00m	1,00m	1,20m	
6	555m ²	25%	2	1	Isolada	Habit.	5%	3,00m	9,00m	5,00m	5,00m	3,00m	5,00m	1,00m	1,20m	
7	525m ²	25%	2	1	Isolada	Habit.	5%	3,00m	9,00m	5,00m	5,00m	3,00m	5,00m	1,00m	1,20m	
8	557m ²	25%	2	1	Isolada	Habit.	5%	3,00m	9,00m	5,00m	5,00m	3,00m	5,00m	1,00m	1,20m	
9	672m ²	25%	2	1	Isolada	Habit.	5%	3,00m	9,00m	5,00m	5,00m	3,00m	5,00m	1,00m	1,20m	
10	768m ²	25%	2	1	Isolada	Habit.	5%	3,00m	9,00m	5,00m	5,00m	3,00m	5,00m	1,00m	1,20m	
11	490m ²	25%	2	1	Isolada	Habit.	5%	3,00m	9,00m	5,00m	5,00m	3,00m	5,00m	1,00m	1,20m	
12	520m ²	25%	2	1	Isolada	Habit.	5%	3,00m	9,00m	5,00m	5,00m	3,00m	5,00m	1,00m	1,20m	
13	532m ²	25%	2	1	Isolada	Habit.	5%	3,00m	9,00m	5,00m	5,00m	3,00m	5,00m	1,00m	1,20m	
14	551m ²	25%	2	1	Isolada	Habit.	5%	3,00m	9,00m	5,00m	5,00m	3,00m	5,00m	1,00m	1,20m	
15	512m ²	25%	2	1	Isolada	Habit.	5%	3,00m	9,00m	5,00m	5,00m	3,00m	5,00m	1,00m	1,20m	
16	505m ²	25%	2	1	Isolada	Habit.	5%	3,00m	9,00m	5,00m	5,00m	3,00m	5,00m	1,00m	1,20m	
17	500m ²	25%	2	1	Isolada	Habit.	5%	3,00m	9,00m	5,00m	5,00m	3,00m	5,00m	1,00m	1,20m	
18	495m ²	25%	2	1	Isolada	Habit.	5%	3,00m	9,00m	5,00m	5,00m	3,00m	5,00m	1,00m	1,20m	
19	515m ²	25%	2	1	Isolada	Habit.	5%	3,00m	9,00m	5,00m	5,00m	3,00m	5,00m	1,00m	1,20m	
20	531m ²	25%	2	1	Isolada	Habit.	5%	3,00m	9,00m	5,00m	5,00m	3,00m	5,00m	1,00m	1,20m	
21	532m ²	25%	2	1	Isolada	Habit.	5%	3,00m	9,00m	5,00m	5,00m	3,00m	5,00m	1,00m	1,20m	
22	531m ²	25%	2	1	Isolada	Habit.	5%	3,00m	9,00m	5,00m	5,00m	3,00m	5,00m	1,00m	1,20m	
23	490m ²	25%	2	1	Isolada	Habit.	5%	3,00m	9,00m	5,00m	5,00m	3,00m	5,00m	1,00m	1,20m	

ÁREA DE CERCÊNCIAS 3.434m²

CÂMARA MUNICIPAL TORRES VEDRAS
 Ent. n.º 28-2-41
 Em: 07/05/2017

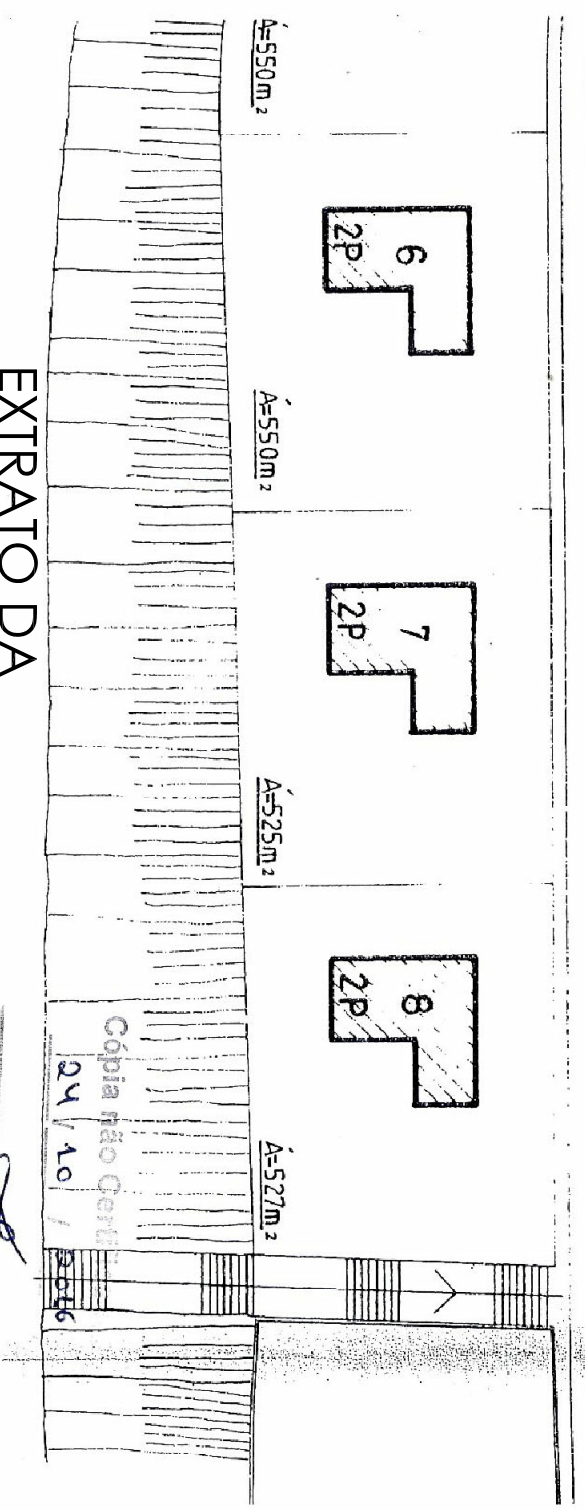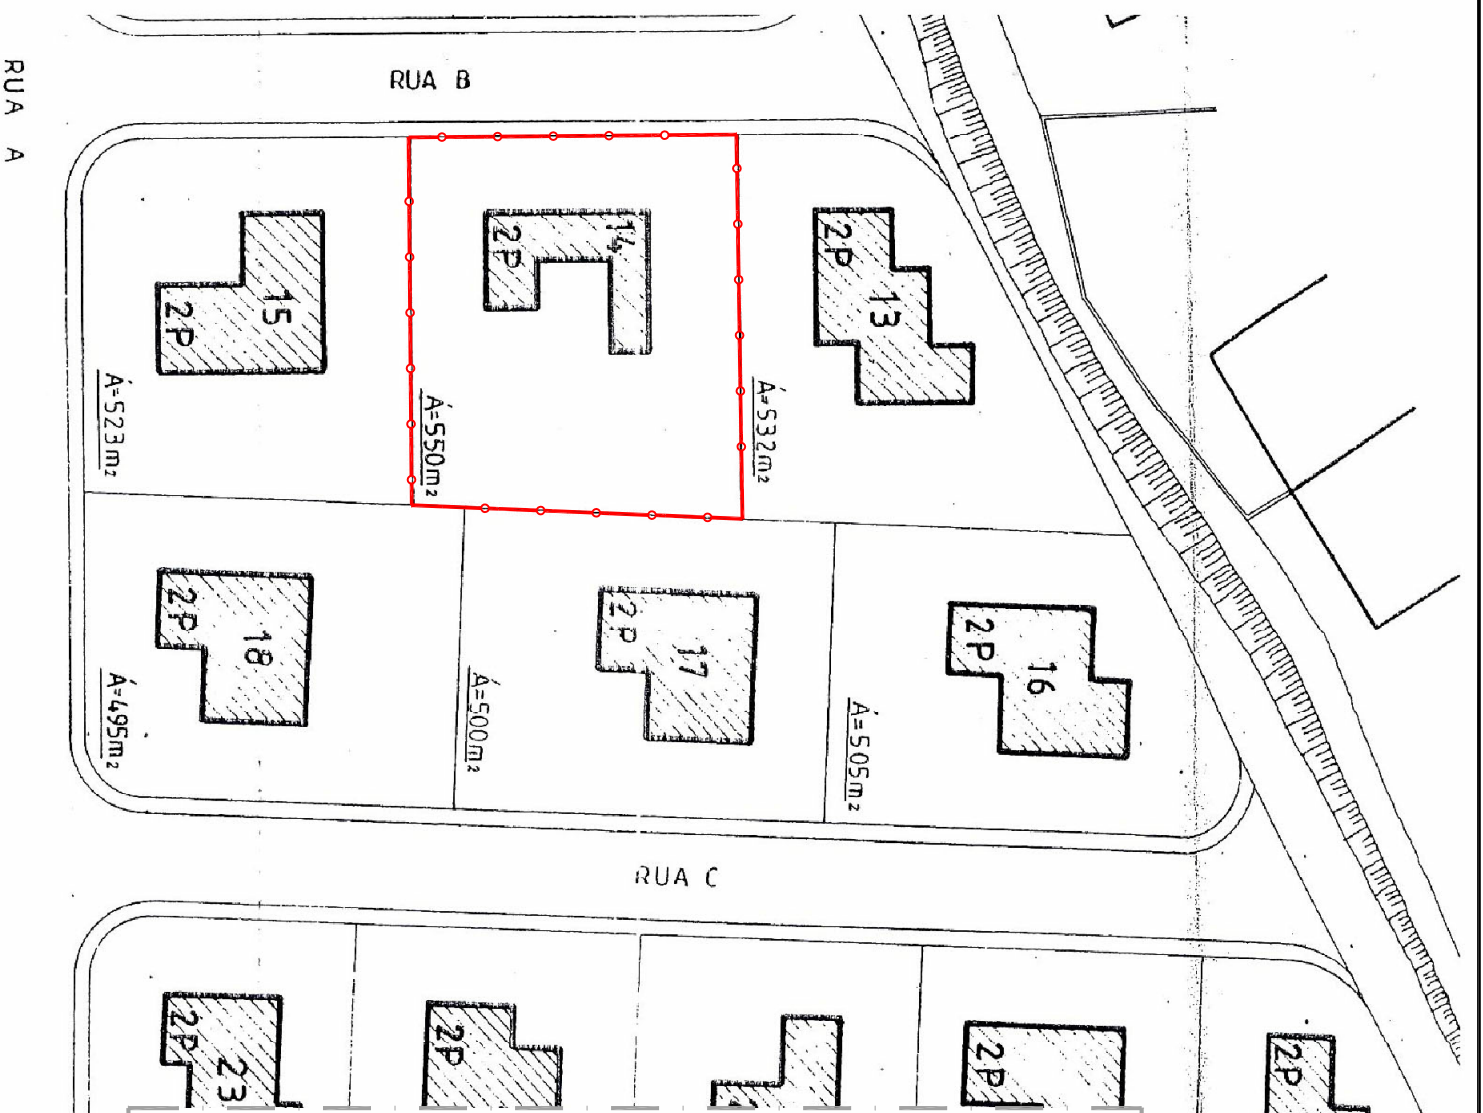

PLANTA DE SÍNTESE DO LOTEAMENTO

EXTRATO DA

Requerente: **CARLITO AUGUSTO DA SILVA**

Local: Rua da Amizade, Lote 14, Arneiros, 2565-831 Ventosa TVD

Fase: **ARQUITETURA**
 Versão / Data: **V00 / JAN.2017**
CONSTR. MORADIA UNIFAM., ANEXO E MURROS
PLANTA DE SÍNTESE E QUADRO DO LOTEAMENTO 3 / 94

00

Formato digital: 1/500 111318_IDnovo_PL_SINT_V00 O Técnico: IDnovo Processo n.º

Cópia não Controlada
 24/10/2017