

LEGENDA

- Limite do lote n.º 22 a intervir (artigo: 1791)
Área = 562,00 m²
- Perímetro de implantação
(definido no Alvará de licença de loteamento n.º 16/98)
- Moradia
Área de implantação - 150,00 m²
Área bruta de construção - 295,70 m²
- 2 Telheiro
Área - 20,20 m²
- 3 Piscina
Área - 26,90 m²
- Construções existentes na envolvente do lote

revisão	descrição	data



arquitectura positiva@gmail.com | tlm: 965 664 400

requerente
António de Freitas Martins

obra
Construção de moradia unifamiliar

local
Rua José Pedro Lourenço, Lote 22 | Bairro da Paradela | Santo António dos Cavaleiros | Loures

designação
Planta de implantação

projecto fase
**projecto de arquitectura | licenciamento
TELAS FINAIS**

o técnico
**David Bergano,
Arquitecto**

processo
P_0102012

substitui o desenho n.º

escala
1/200

data
Junho de 2020

desenho n.º
01






Rua José Pedro Lourenço



P = - 90275.00
M = - 95125.00

LEGENDA

 -  Limite do lote n.º 22 a intervir (artigo: 1791)
-  Área = 562,00 m²
-  Moradia
-  Construções existentes na envolvente do lote
-  Área total do logradouro - 412,00 m²
-  Área impermeável - 160,15 m² | 38,90 % do logradouro
-  Área permeável - 251,85 m² | 61,10 % do logradouro
-  Grelha de enivelamento

revista	descrição	data



António de Freitas Martins

obra
Construção de moradia unifamiliar

local
Rua José Pedro Lourenço, Lote 22 | Bairro da Paradaela | Santo António dos Cavaleiros | Loures

designação
Planta de arranjos exteriores

projetista
projetos de arquitectura | licenciamento
TELAS FINAIS

o técnico
David Bergamini, Arquitecto


procedimento
P_0102012

matrícula e despacho n.º

escala
1/200

data
Junho de 2020

desenho n.º
02

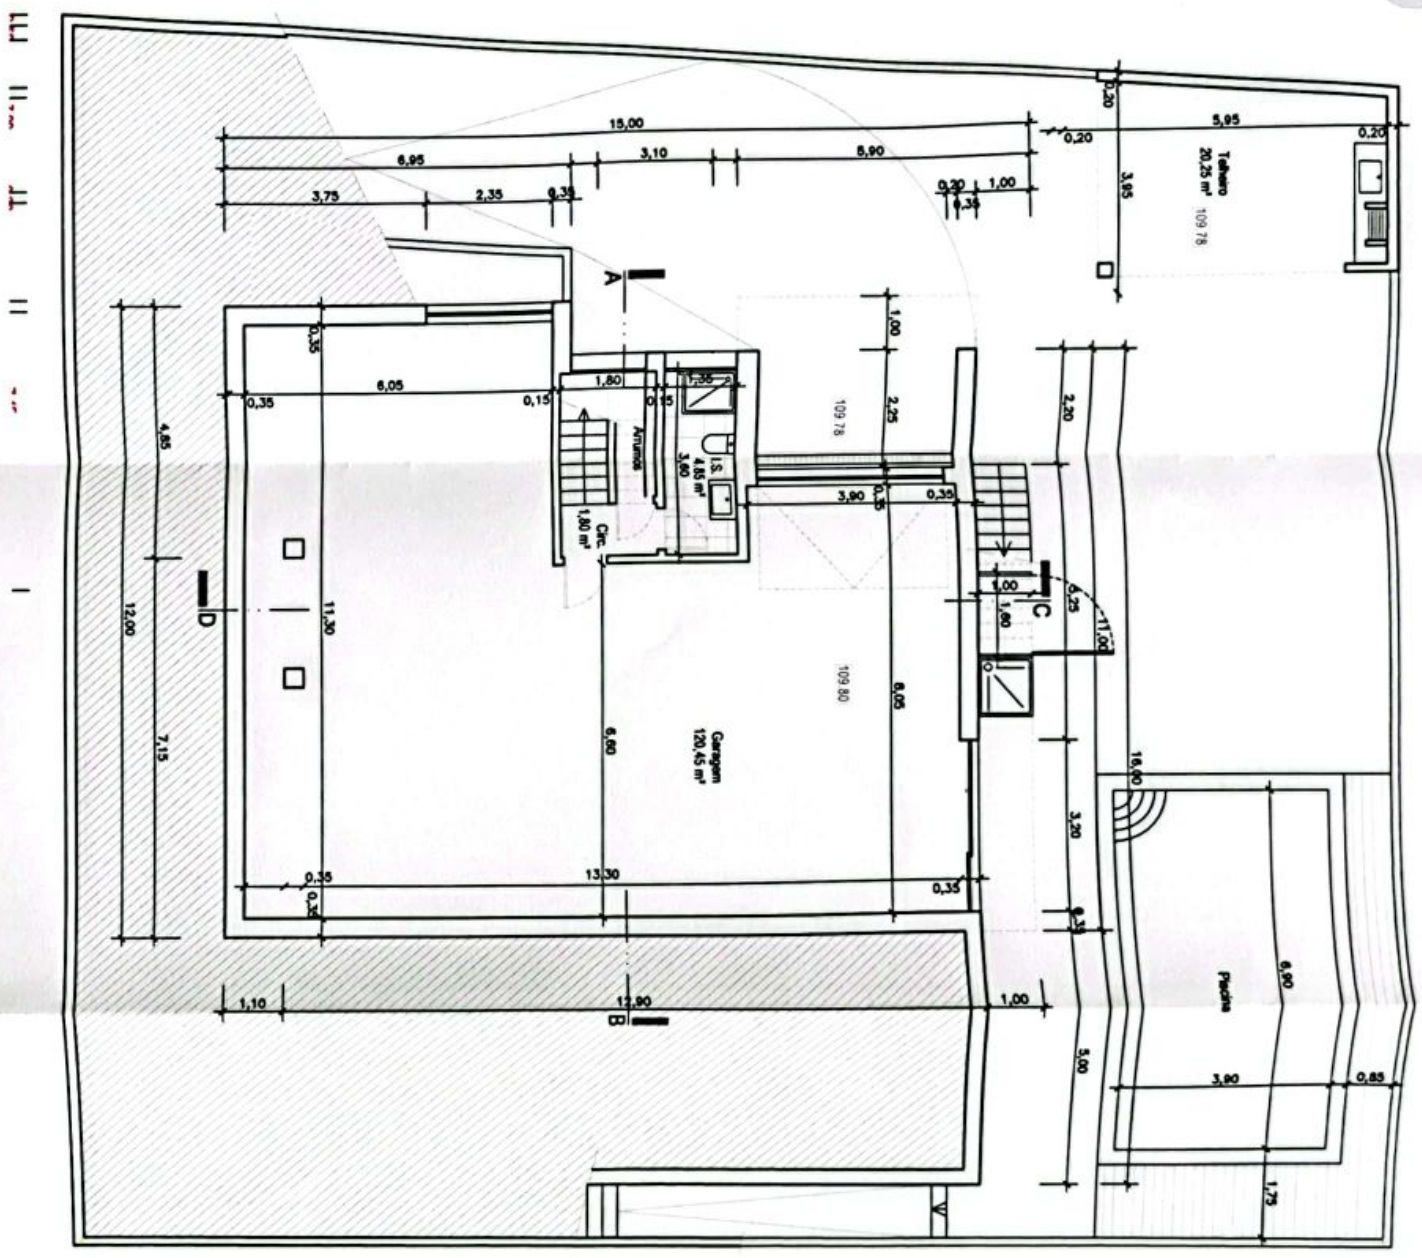




 representante
António de Freitas Martins

obra
Construção de moradia unifamiliar

local
Rua José Pedro Lourenço, Lote 22 | Bairro da Paradaela | Santo António dos Cavaleiros | Lourdes

designação
Planta da cave

projeto final
 projeto de arquitetura | licenciamento
 TELAS FINAIS

o arquiteto
David Bergamini
 Arquitecto


processo
 P_0102012

autorização o licenciamento n.º

escala
 1/100

data
 Junho de 2020

autorização n.º
03

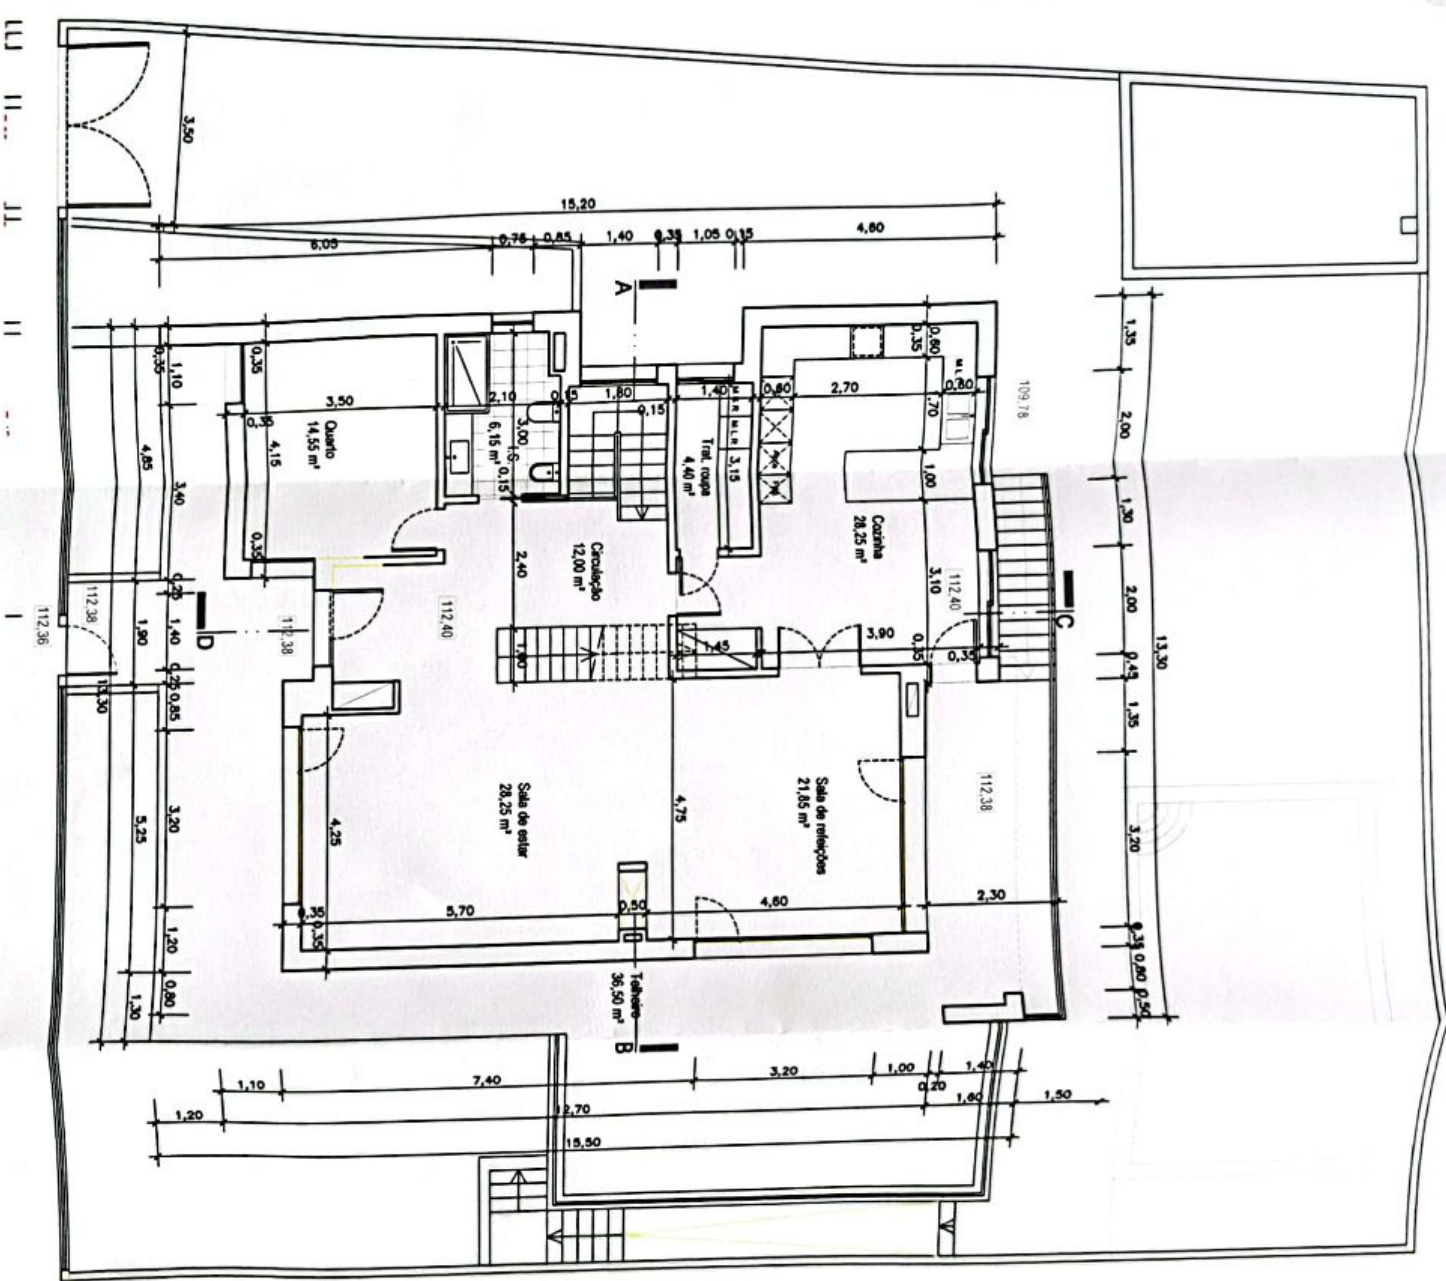

revista	descrição	data



arquitectura
 requerente
Antônio de Freitas Martins

obra
Construção de moradia unifamiliar

local
**Rua José Pedro Lourenço, Lote 22 | Bairro da
 Paradelá | Santo Antônio dos Cavaleiros | Loures**

obra
Planta do piso térreo


autor
**David Bergano,
 Arquitecto**

processo
P_0102012

escala
1/100

data
Junho de 2020

desenho n.º
04

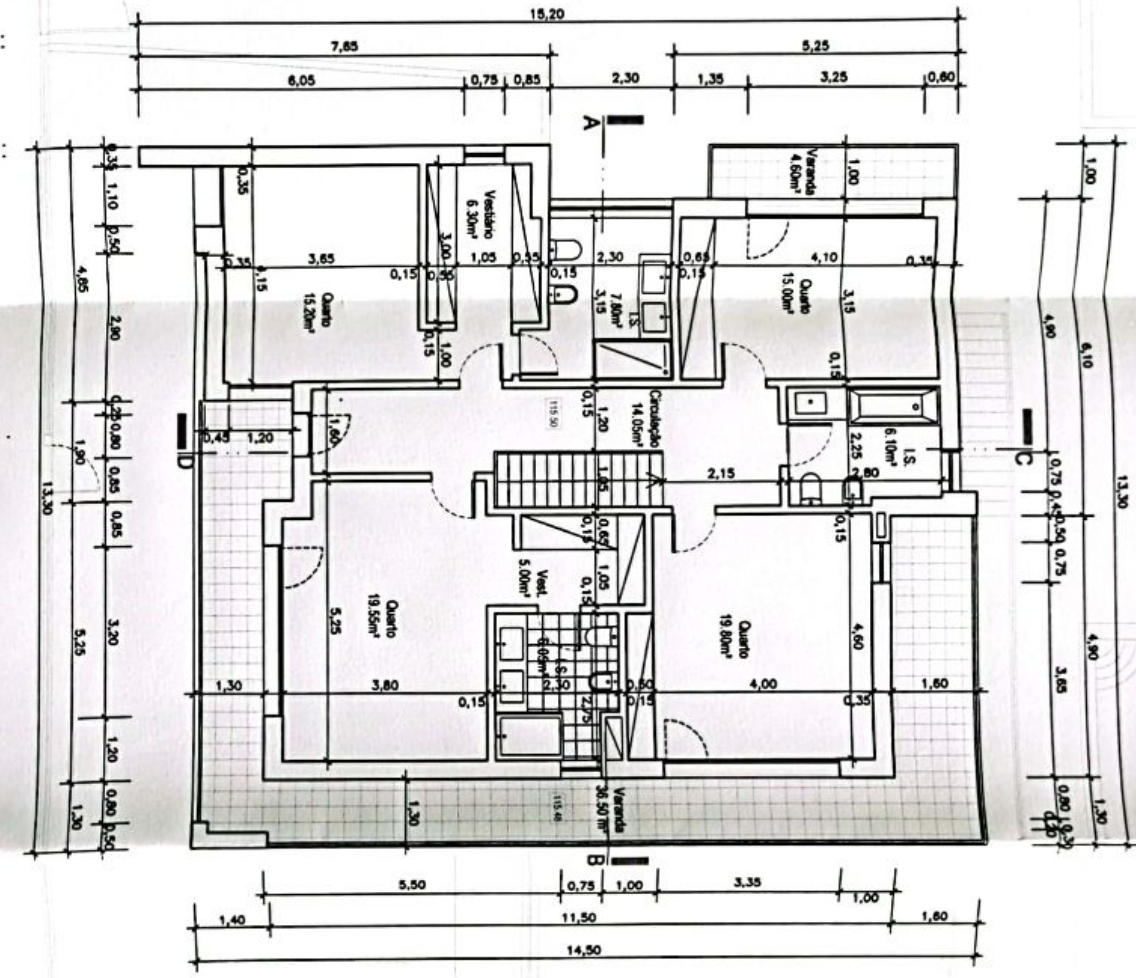

problema	descrição	data



arquitectura


responsável
António de Freitas Martins

obra
Construção de moradia unifamiliar

local
Rua José Pedro Lourenço, Lote 22 | Bairro da
Paradeia | Santo António dos Cavaleiros | Loures

designação
Planta do piso 1

projetista
projeto de arquitetura | licenciamento
TEUS FINAIS

o licenciado
David Bergano,
Arquiteto

problema
P_0102012

substituto o licenciado n.º

escala
1/100

data
Junho de 2020

desenho n.º
05

96

Junho de 2020

1/100

escala

data

desenho n.º

P_0102012

processo

projeção

autor

David Bergano, Arquitecto

projetista

TELAS FINAIS

projeto de arquitetura | licenciamento

Planta de cobertura

Rua José Pedro Lourenço, Lote 22 | Bairro da Parada | Santo António dos Cavaleiros | Loures

Construção de moradia unifamiliar


Arquiteto António de Freitas Martins


arquitectura





revisão	descricao	data

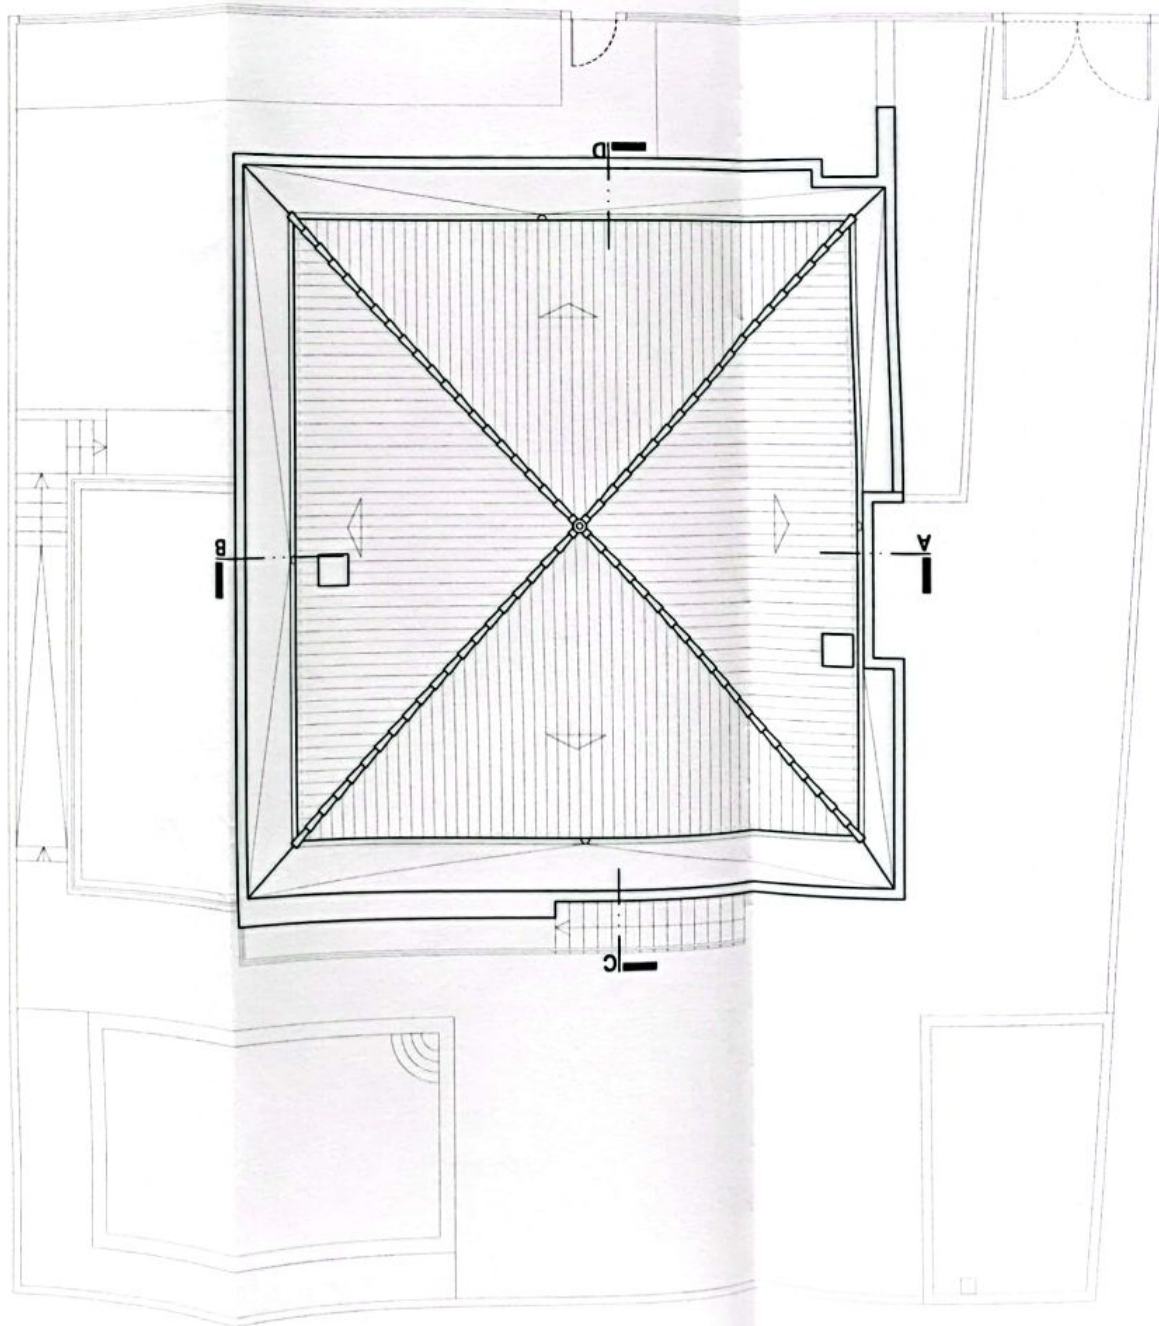

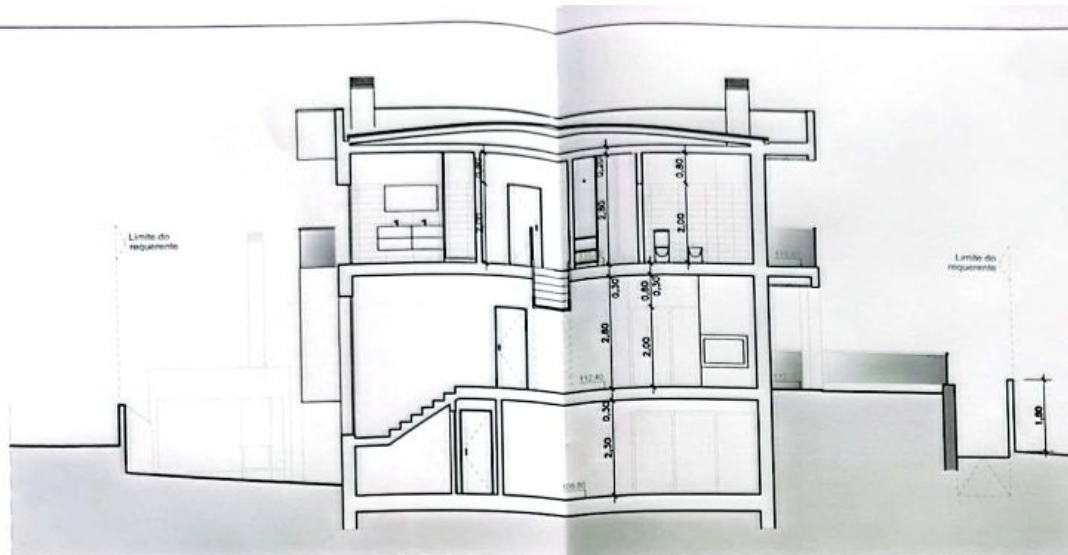

Corte A-B

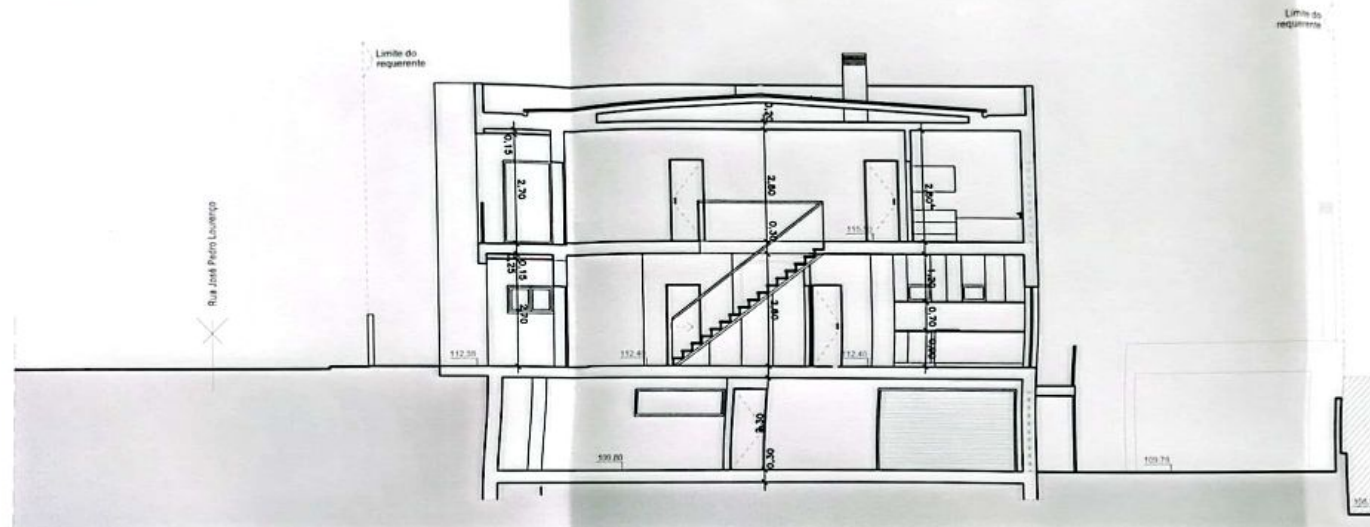

Corte C-D

escala:	data:




requerente
António de Freitas Martins

obra
Construção de moradia unifamiliar

local
Rua José Pedro Lourenço, Lote 22 | Bairro da Paradela | Santo António dos Cavaleiros | Loures

designação
Corte A-B e Corte C-D

projetista
projeto de arquitectura | licenciamento
TELAS FINAIS

o. técnico
David Bergano,
Arquitecto


processo
P_0102012

substituição e desenhos n.º

escala
1/100


data
Junho de 2020

desenho n.º
07

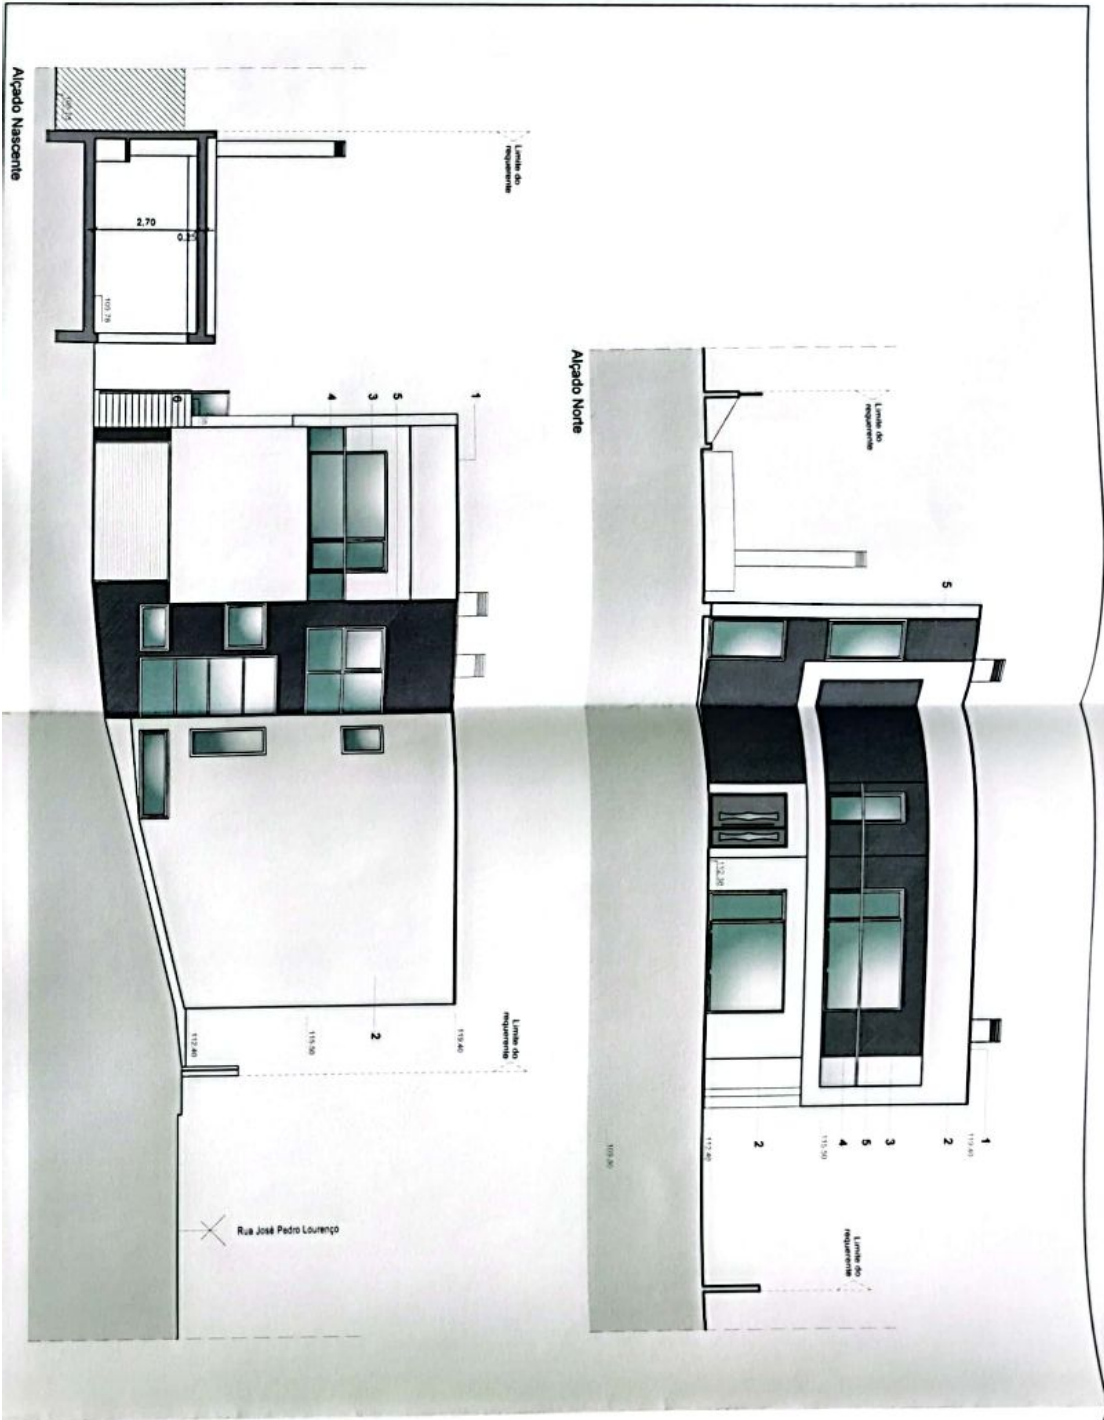

- Legenda:**
- 1 Cobertura em painel sandwich lacado na cor vermelho
 - 2 Reboco pintado na cor branco
 - 3 Calixtharia em alumínio lacado na cor cinza
 - 4 Guardas em vidro laminado transparente
 - 5 Reboco pintado na cor cinzento escuro






responsável técnico
António de Freitas Martins

obra
Construção de moradia unifamiliar

local
Rua José Pedro Lourenço, Lote 22 | Bairro da Parada | Santo António dos Cavaleiros | Loures

design
Alçapados Norte e Nascente

projetista
David Bergano, Arquitecto


projetos
TELAS FINANS

projetos
P_0102012

data
Junho de 2020

escala
1/100

folha
08

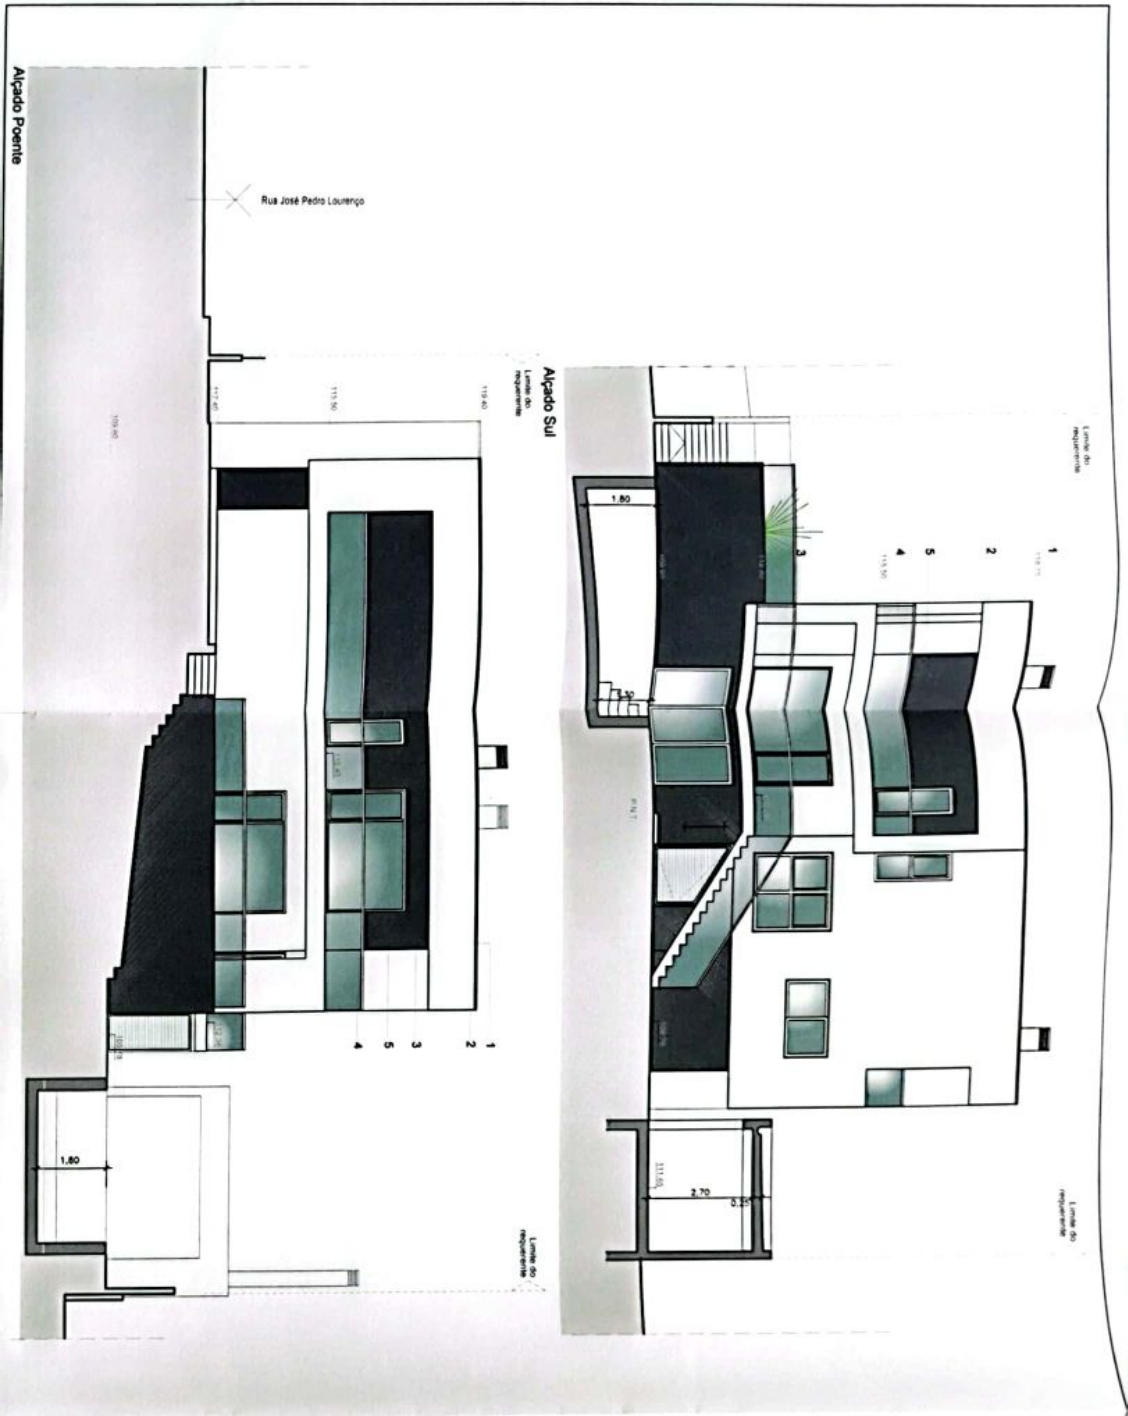

- Legenda:**
- 1 Cobertura em painel sandwich lacado na cor vermelho
 - 2 Reboco pintado na cor branco
 - 3 Caluítaria em alumínio lacado na cor cinza
 - 4 Guardas em vidro laminado transparente
 - 5 Reboco pintado na cor cinzento escuro

DATA	DESCRIÇÃO	FEITO POR



arquitectura arquitetura
 António de Freitas Martins

obra
 Construção de moradia unifamiliar

local
 Rua José Pedro Lourenço, Lote 22 | Bairro da
 Parada | Santo António dos Cavaleiros | Loures

design
 Alçados Sul e Poente

projeto de arquitetura | licenciamento
 TELAS FINANS
 projeto P_0102012


autor
 David Bergamini
 Arquitecto

colaborador
 arquiteta e decoradora A*


escala
 1/100

data
 Junho de 2020

folha nº
09

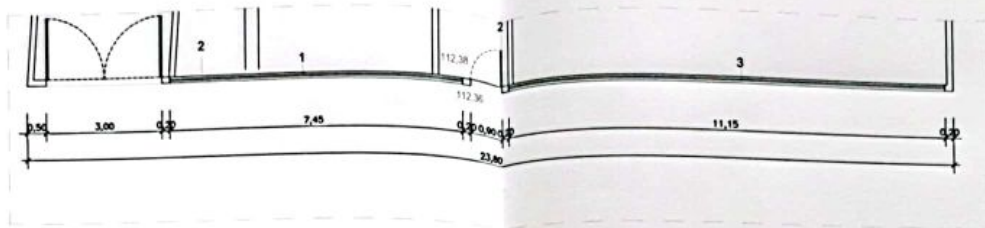

Muro - Planta

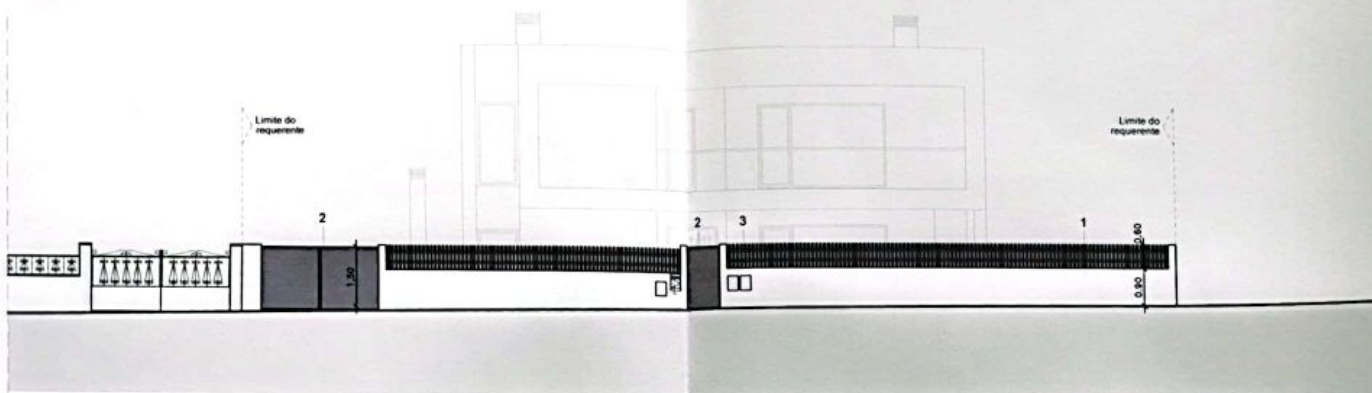

Muro - Alçado Norte

Legenda:

- 1 Reboco pintado na cor branco
- 2 Portão metálico pintado na cor RAL 7011
- 3 Guarda metálica pintada na cor RAL 7011

revisão	descrição	data



arquitectura.pt | email: info@arquitectura.pt | tel: 963 964 400

requerente
António de Freitas Martins

obra
Construção de moradia unifamiliar

local
Rua José Pedro Lourenço, Lote 22 | Bairro da
Paradela | Santo António dos Cavaleiros | Loures

denominação
Planta e alçado do muro de vedação

projecto base
projecto de arquitectura | licenciamento
TELAS FINAIS

o técnico
David Bergano,
Arquitecto


processo
P_0102012

substituto e desenhista n.º


escala
1/100

data
Junho de 2020

desenho n.º
10

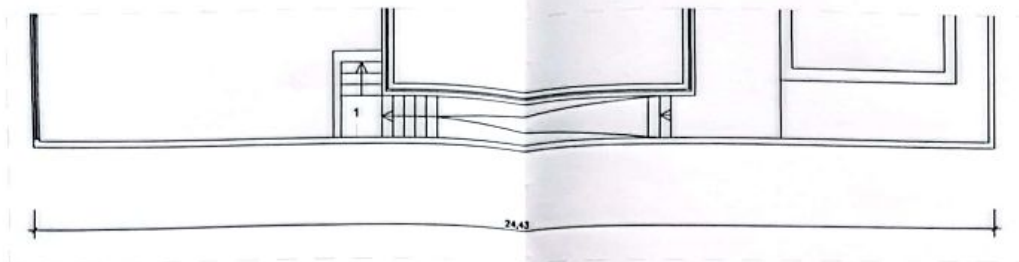

Muro - Planta

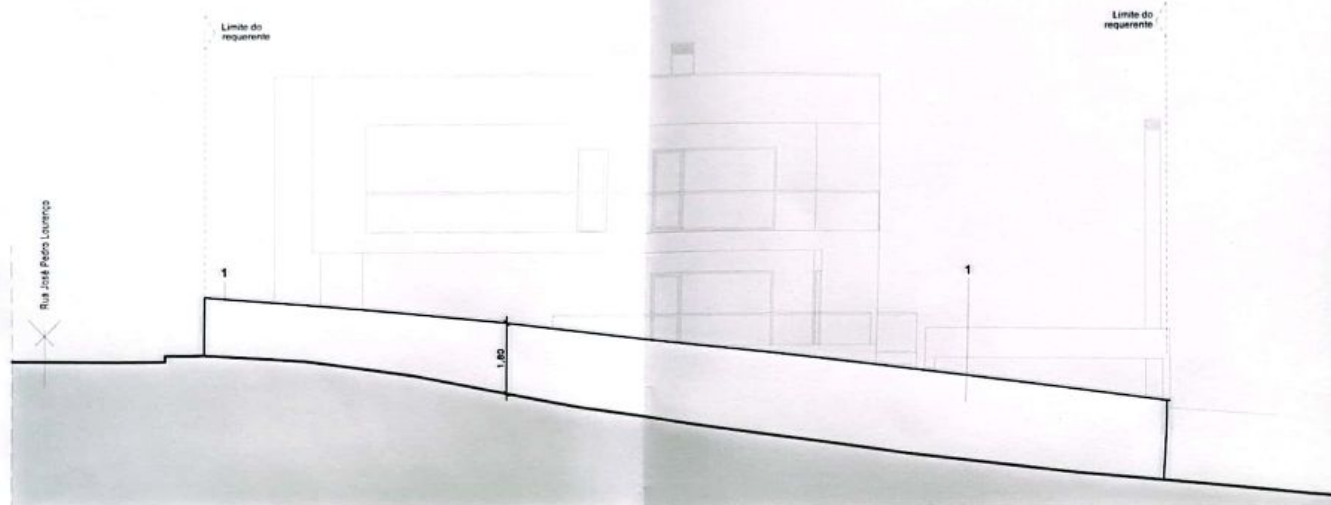

Muro - Alçado Nascente

Legenda:

- 1 Reboco pintado na cor branco

aviso	descrição	data



arquitectura.por@ua.pt | tel. 965 864 430

requerente
António de Freitas Martins

obra
Construção de moradia unifamiliar

local
Rua José Pedro Lourenço, Lote 22 | Bairro da Paradela | Santo António dos Cavaleiros | Loures

designação
Planta e alçado do muro de vedação (Alçado Nascente)

projeto de base
projeto de arquitectura | licenciamento
TELAS FINAIS

o técnico
David Bergano,
Arquiteto

processo
P_0102012

substituto e desenhista n.º

escala
1/100

data
Junho de 2020

desenho n.º
11